EX-2021-01367374-GDEMZA-SAYOT

ANEXO

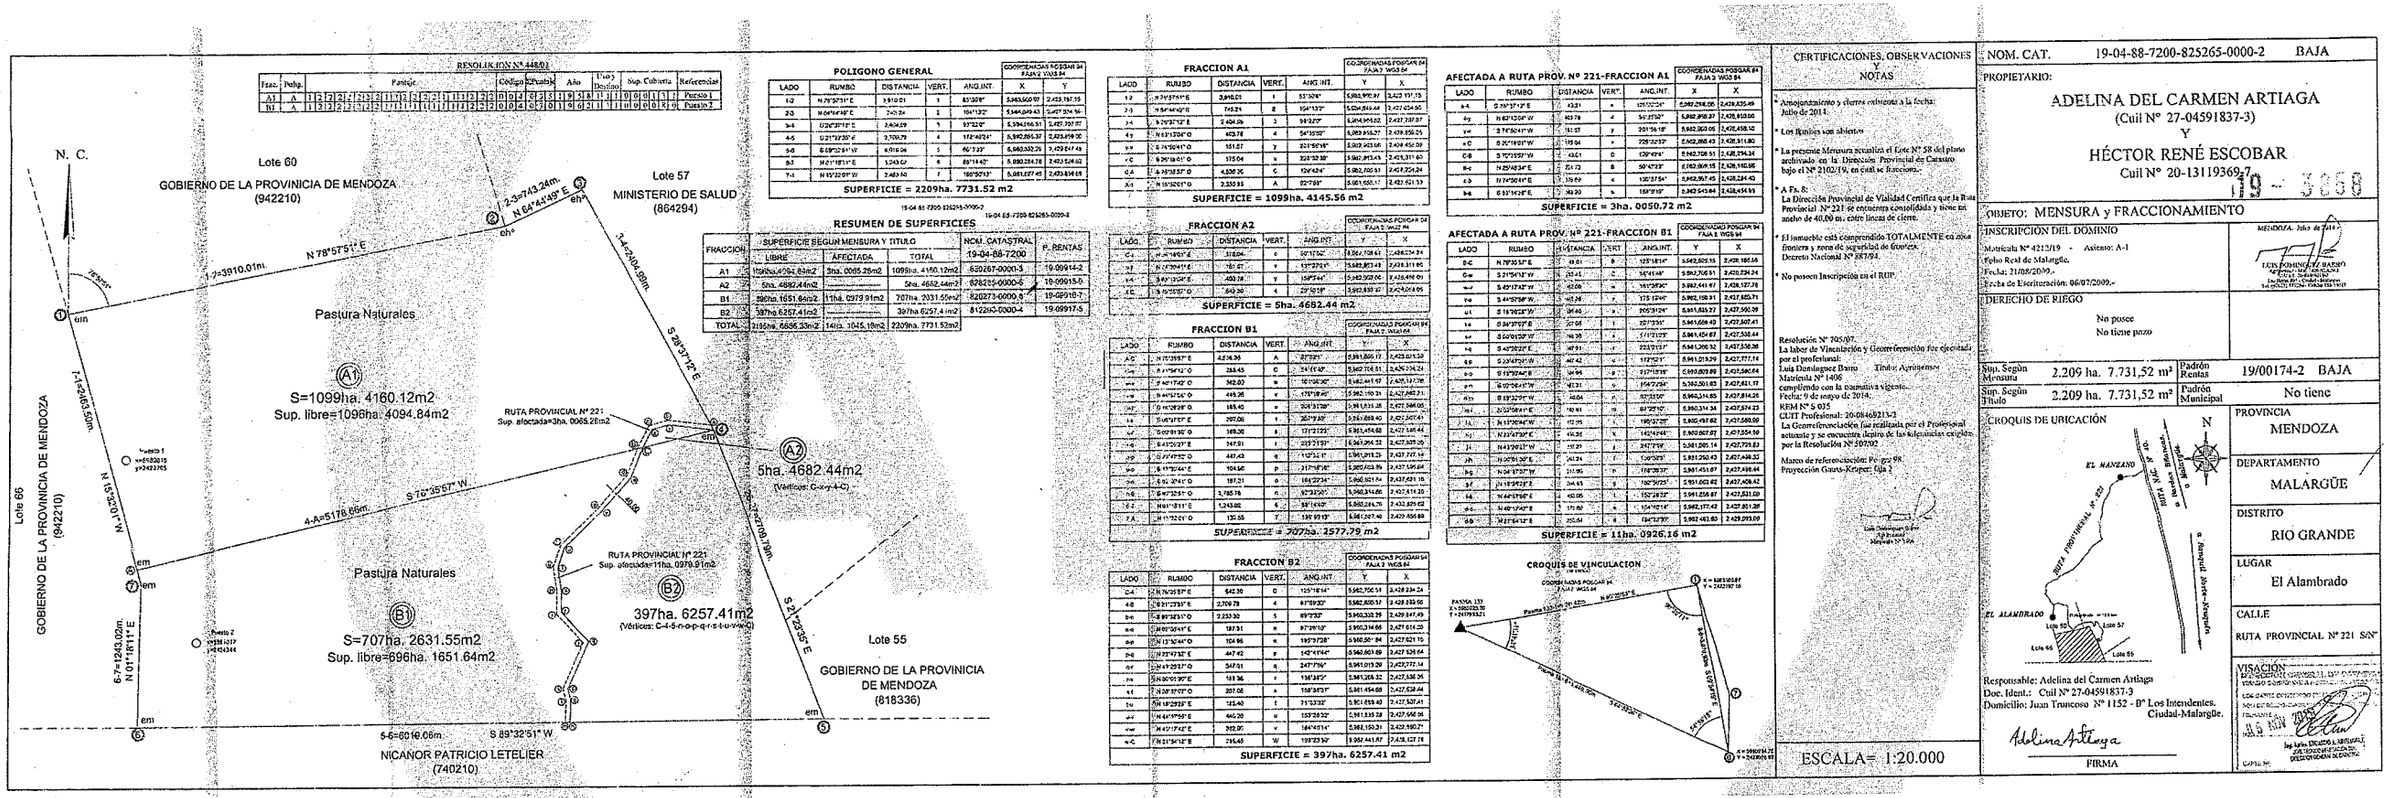

Deción. Administr.

Sec. de Despacho

SI

Confección

Ing. NATALIO L. MEDINA VILLEGAS
MINISTRO DE GOBIERNO,
INFRAESTRUCTURA Y
DESARROLLO TERRITORIAL

Lic. ALFREDO CORNEJO
GOBERNADOR DE LA
PROVINCIA